


LAMPIRAN
 KEPUTUSAN WALIKOTA SABANG
 NOMOR 590/643 /2014
 TENTANG
 PENETAPAN LOKASI PENGADAAN TANAH UNTUK PEMBANGUNAN
 WADUK PAYA SEUNARA KOTA SABANG

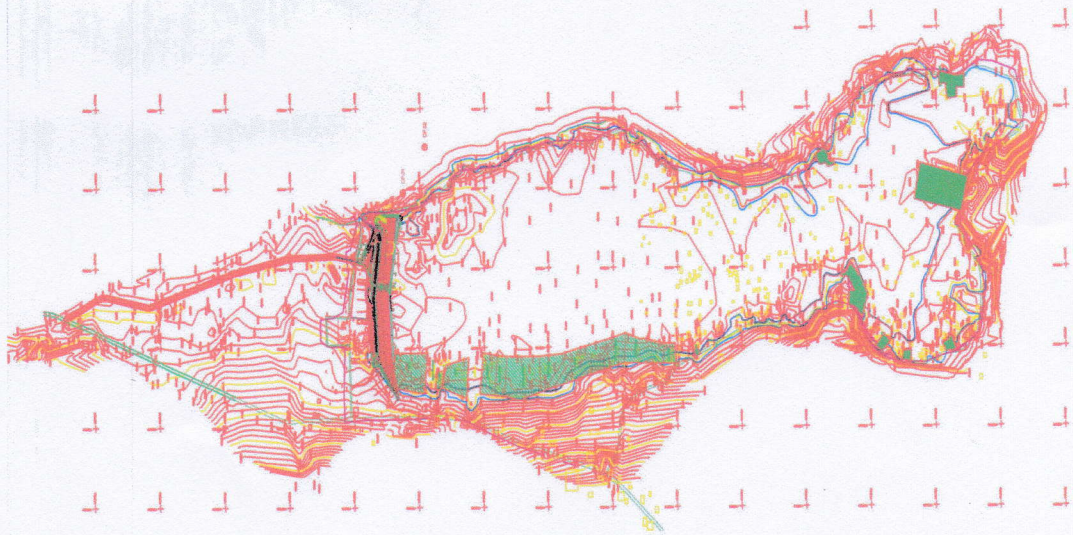

ELEVASI MERCU = + 88.900
 ELEVASI TOP TANGGUL = + 91.500
 ELEVASI RENC PEMBEBASAN = + 90.00
 TOTAL LUAS YG BELUM DIBEBASKAN = 9,25 Ha
 JUMLAH RUMAH = 112 UNIT
 JUMLAH KANDANG = 4 UNIT
 JUMLAH KILANG KAYU = 1 UNIT
 JUMLAH KIOS = 1 UNIT

Handwritten signature in blue ink.

GAMBAR KERJA	
KEMENTERIAN PERENCANAAN LINGKUNGAN DAN PERTANIAN DIREKTORAT PERENCANAAN LINGKUNGAN DAN PERTANIAN DIREKTORAT PERENCANAAN LINGKUNGAN DAN PERTANIAN	
AREAL YANG BELUM DI BEBASKAN WADUK PAYA BUENARA	
SKALA : 1:100	JUMLAH LEMBAR KERJA :
DIGAMBAR : DISERVISI : DIBENTUKAN :	LEMBAR KE : DINYAI OLEH : DIPERUBAH/DIRUBAH/DIMEMPERIKSI OLEH :
	KONSULTAN : ASISTEN TEKNIK : PPK PRISA :
	SAFUL AZHAR, S.T. ADE SURYA, S.T., M.E.